

Mi(e)teigentum

Studio | Eibenweg 12 | 9490 Vaduz



Kontakt:

wbl Wohnbaugenossenschaft in Liechtenstein e.G

Kirchstrasse 3, Postfach 40

FL-9490 Vaduz

+423 235 84 40

office@wohnbau.li

www.wohnbau.li

Mi(e)teigentum

Studio | Eibenweg 12 | 9490 Vaduz



Objektbeschreibung

Das Mi(e)teigentum

Mieten oder kaufen, diese Art von Wohnraumbildung ist den Meisten geläufig. Der gemeinnützig, genossenschaftlich organisierte Wohnungsbau, das sogenannte Mi(e)teigentum, eine Kombination aus Eigentum und Mieten, ist weniger bekannt. Leistbarer Wohnraum für jedermann, Nachbarschaftlichkeit und Gemeinnützigkeit stehen beim Mi(e)teigentum im Mittelpunkt.

An ruhiger und sonniger Lage entsteht die Wohnbausiedlung Birkenweg in Vaduz. Das gesamte Ensemble um den halböffentlichen Birkenweghof, welcher als hervorgehobenes Element die Idee genossenschaftlichen Wohnens verkörpert, zeichnet das Projekt aus. Die ökologische, soziale und ökonomische Nachhaltigkeit der Wohnbausiedlung Birkenweg in Vaduz wird durch die Konstitution der Genossenschaft, dem zertifizierten MINERGIE A Standard und der Erreichung einer Kostenmiete in harmonischer Weise vereint.

Die Materialien und Oberflächen der Wohnungen werden mit Parkett, Platten und Weissputz hell, freundlich und unterhaltsarm gestaltet. Der Personenaufzug, die konzeptionelle Behindertentauglichkeit in den Bädern und Küchen oder der Verzicht auf unüberbrückbare Hindernisse erlaubt ein hindernisfreies und altersgerechtes Wohnen. Das Studio ist grosszügig konzipiert und eignet sich für Co-Working, Wohnen oder ein kleines Gruppenbüro.

Neben dem Studio bietet die Wohnbausiedlung einige weitere Räumlichkeiten, welche in den Mietpreisen inklusive sind. Der ansprechend gestaltete, halböffentliche Birkenweghof als zentraler Zugangsort und Treffpunkt, der gemeinschaftlich genutzten Raum für Versammlungen, Feiern oder Feste im Innenraum oder die Hobbyräume stehen den Bewohnern ergänzend zur Verfügung.



Mi(e)teigentum

Studio | Eibenweg12 | 9490 Vaduz

Objektadresse	Eibenweg 10/12, 9490 Vaduz	
Informationen	Studio Nr.	S-0-01
	Zimmer	1.5
	Nutzfläche netto	53.4 m ²
	Terrasse/Balkon	-
	Parkplatz, Tiefgarage	1 inkl.
	Bezug	01.03.2017
	Preis	Kostenmiete
Wohnungsanteilschein		CHF 28'000.00
Detailinformationen	Baujahr	2016/2017
	Stockwerk	Erdgeschoss
	Bodenbeläge	Parkett, Platten
	Wandbeläge	Weissputz, Platten
	Weitere Informationen	www.wohnbau.li


Wohnbaugenossenschaft Liechtenstein Birkenweg, Vaduz

Das Wohnbauprojekt am Birkenweg in Vaduz besteht aus zwei ähnlich dimensionierten, vier- geschossigen Dreispännern, die sich mit einem weiten Zwischenraum in westliche und südliche Richtung orientieren. Die beiden Baukörper spannen einen halböffentlichen Hof auf, der die Idee genossenschaftlichen Wohnens verkörpert. Dem bestehenden Gestaltungsplan wird ortsbauulich eine zusätzliche Qualität verliehen: Die Orientierung parallel zur Topographie des bewaldeten Hangfusses und der Blick in den Talraum der Landschaft.


Der Hof liegt leicht erhöht vom Strassenniveau auf einem Sockel, welcher als gemeinsame Adresse der beiden Wohnhäuser am Birkenweg dient. Die Eingänge sind als gedeckte Loggien direkt am „Birkenweghof“ angeordnet. Sie bereichern die Diversität von Begegnungsorten im Wohnensemble.

Die Wohnungen der beiden Häuser sind als Eckgrundrisse konzipiert, die mittels Schaltzimmerpositionen Wohnungen unterschiedlichsten Zuschnitts und Grösse generieren können. Dadurch wird eine Durchmischung der Bewohnergruppen gefördert. Es wird ein Gemeinschaftsraum für Veranstaltungen der Bewohner geboten.


Der Klinker als Fassadenmaterial vermittelt Solidität und Langlebigkeit. Die Vor- und Rücksprünge der Brüstungsbänder gliedern die Oberflächen und erzeugen Plastizität durch ihr Licht- und Schattenspiel. Das Energiekonzept erfüllt die Anforderungen des Minergie- A Standards, was einer ausgeglichenen Energiebilanz entspricht.

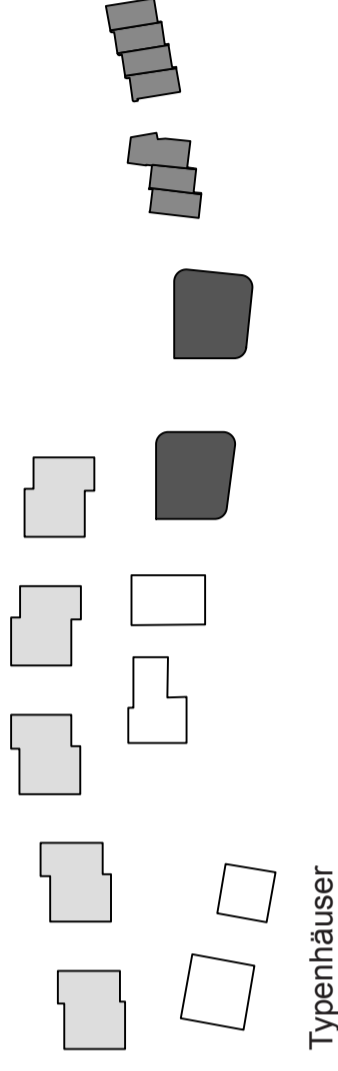

Typenhäuser

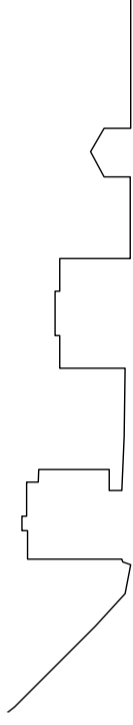



Höhenstaffelung ins Quartier

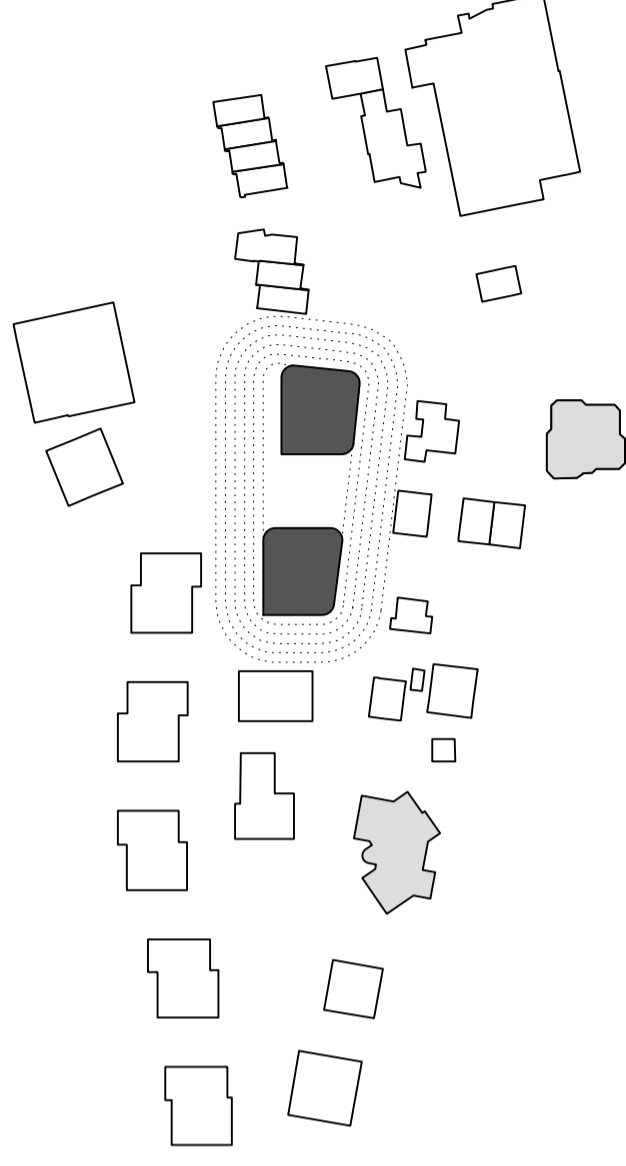


Harmonische Abstände zu den Nachbarn

	Projekt: Wohnbausiedlung Birkenweg, Vaduz (Vaduz Parz. 1167)	Bauherr: Wohnbaugenossenschaft Liechtenstein, Kirchstrasse 3, Vaduz (Kurzform wbl)	GU, Geschäftsstelle: wohn-loft Immobilien AG, Kirchstrasse 3, Vaduz	Architekten: BBK Architekten AG, Egerta 37, 9496 Balzers	Datum: 11.01.2016 Plan Nr.: 2 Inhalt: Erläuterung und Diagramme Mst: n/a
---	---	---	--	---	---

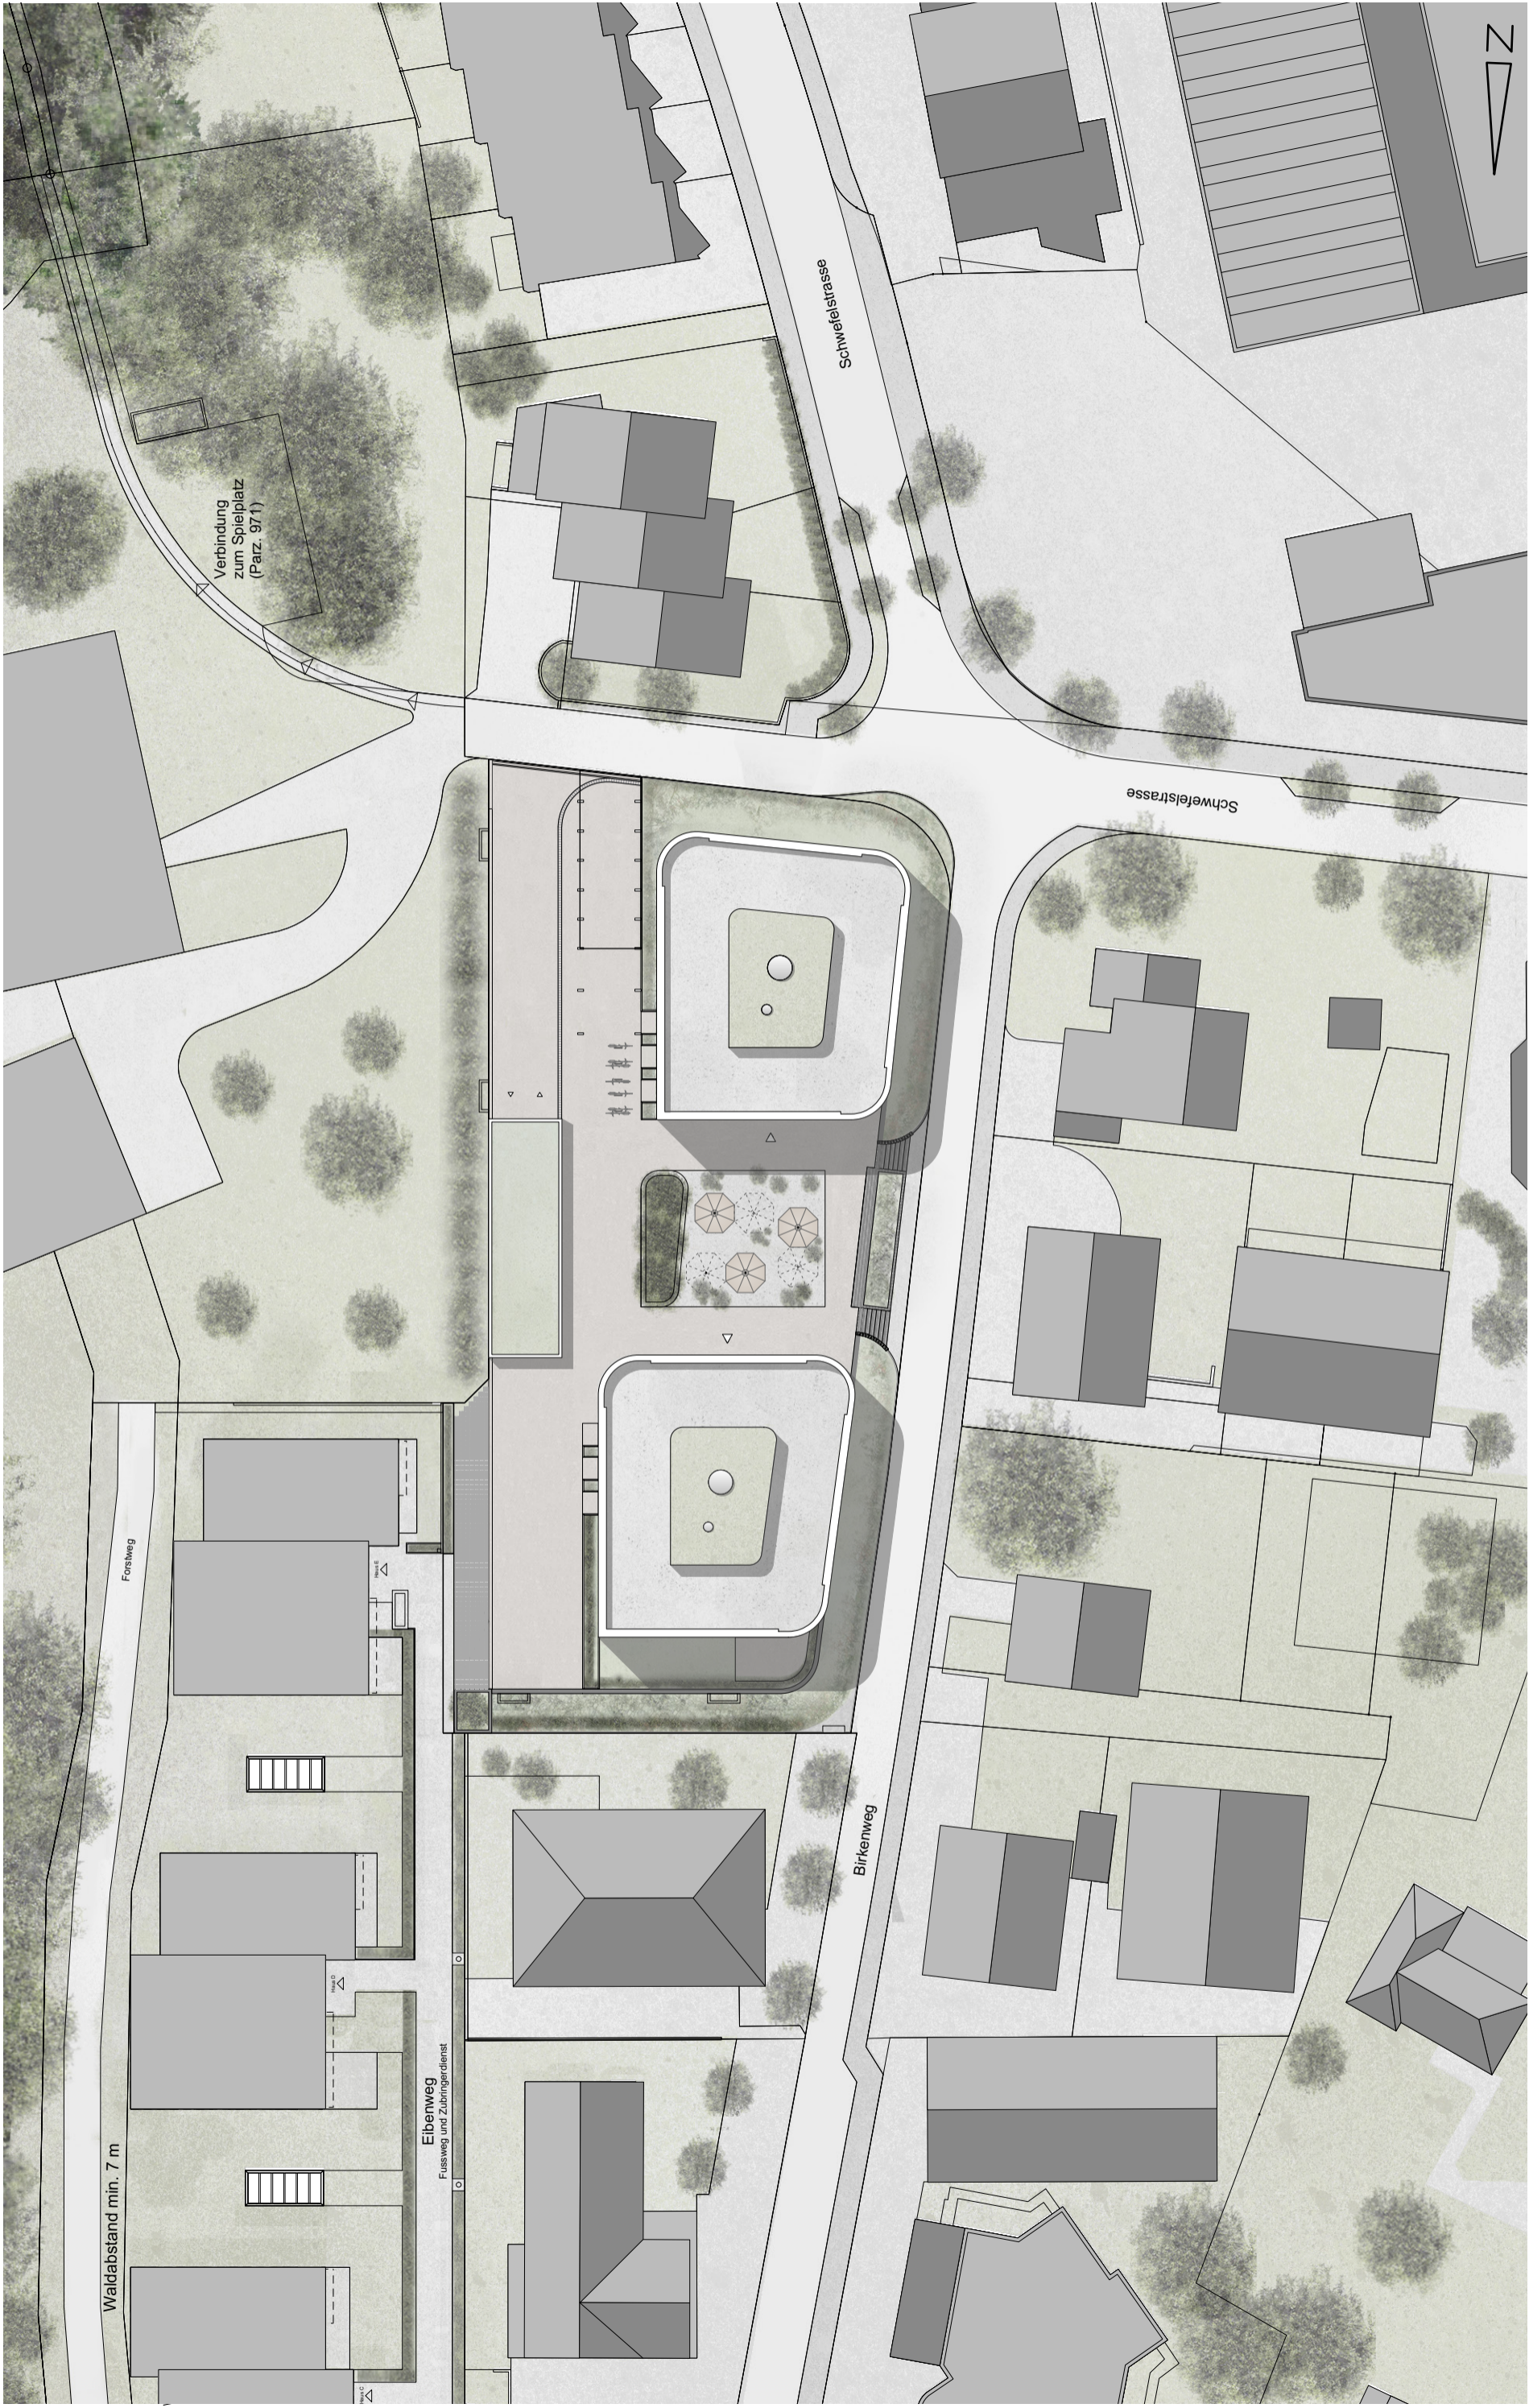

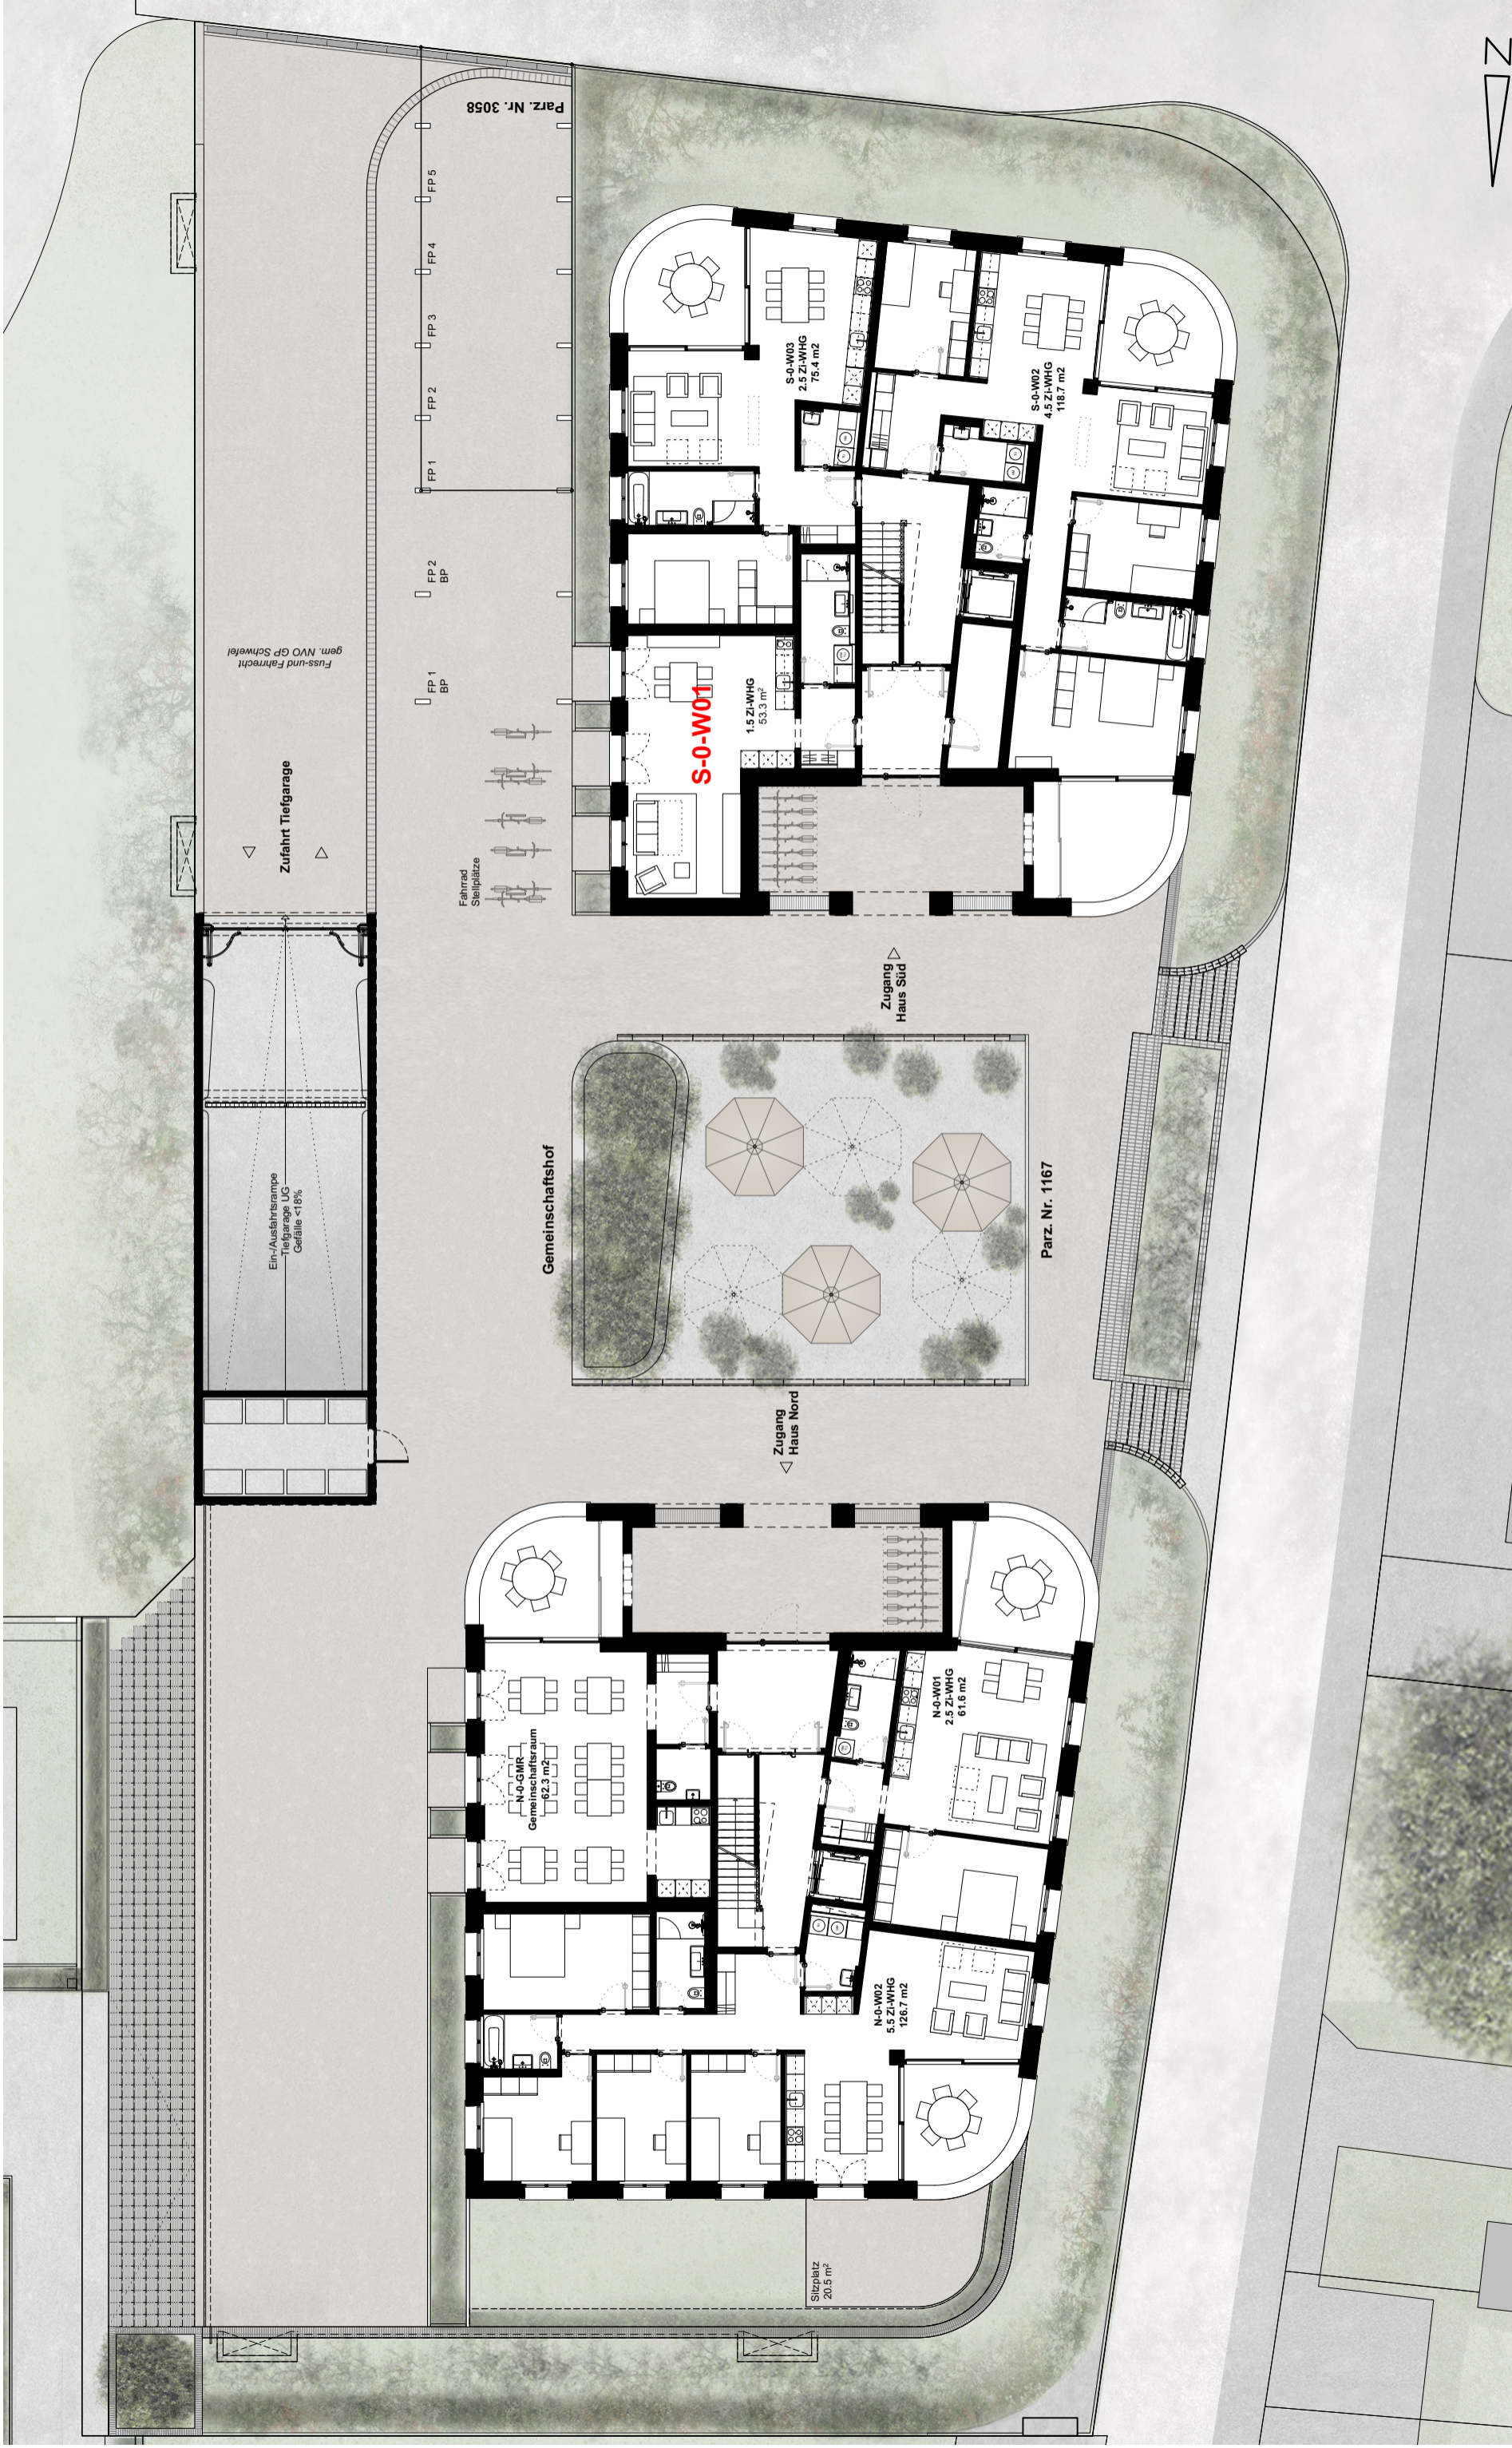

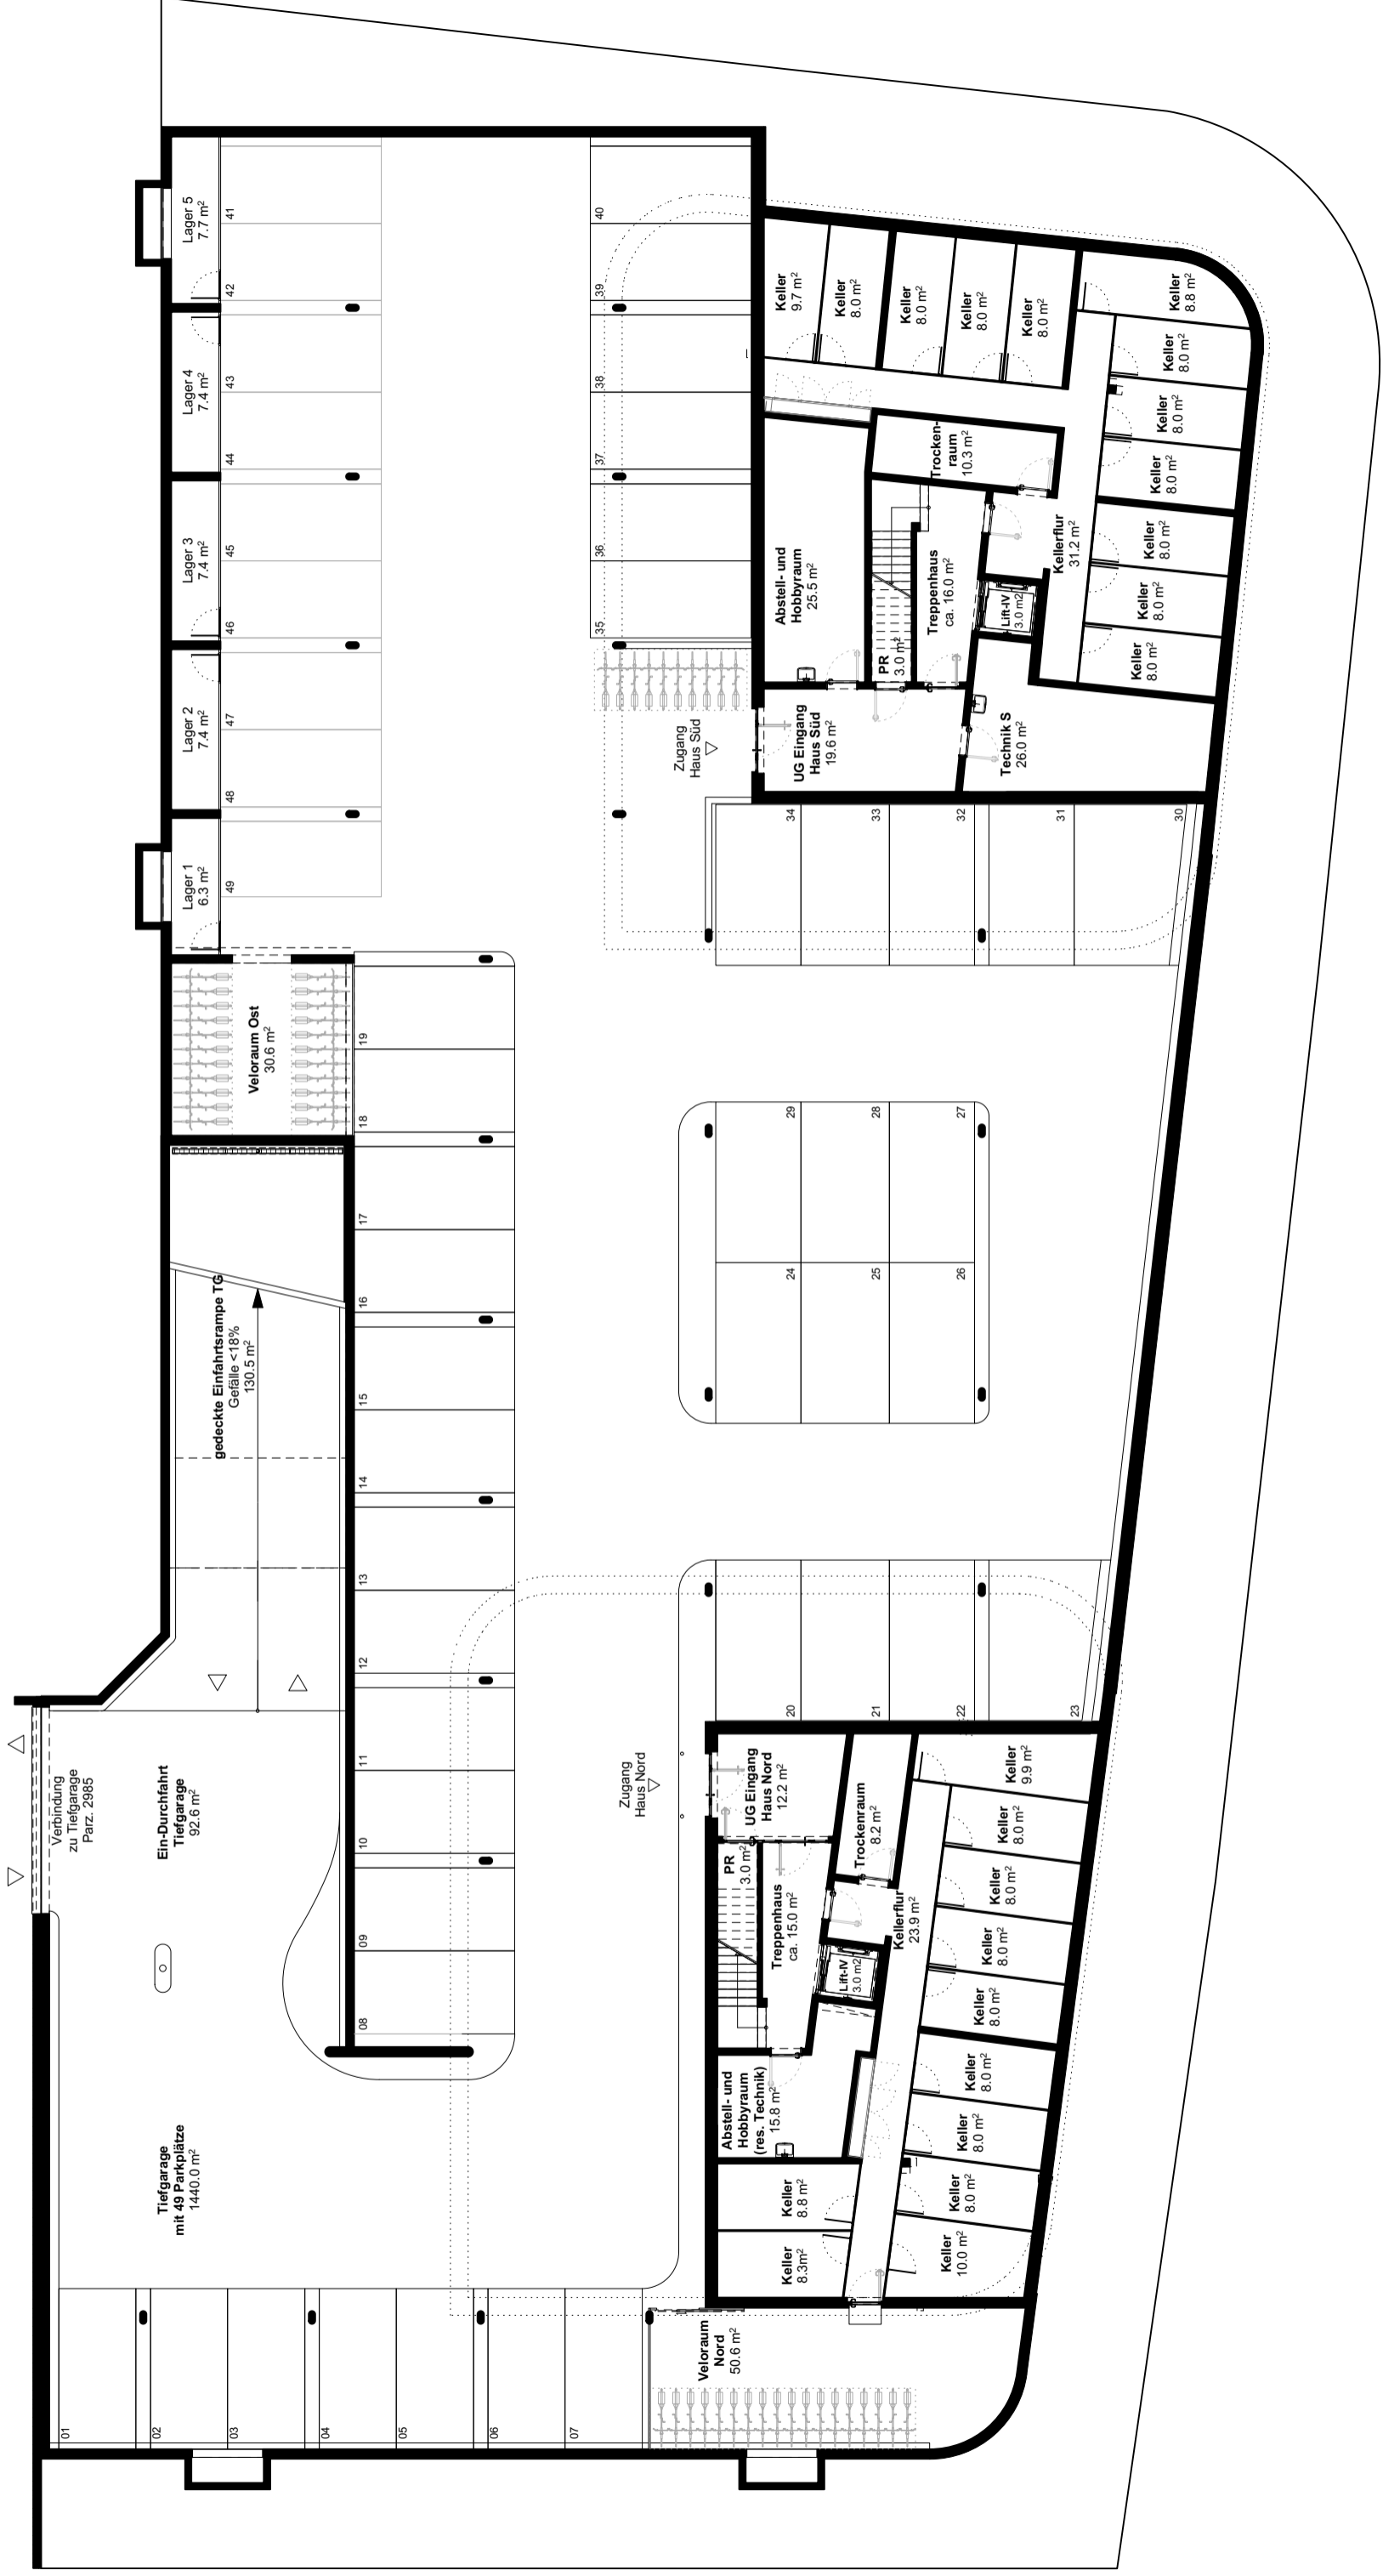



wbv

Projekt:
Wohnbausiedlung Birkenweg,
Vaduz (Vaduz Parz. 1167)

Bauherr:
Wohnbaugenossenschaft Liechtenstein,
Kirchstrasse 3, Vaduz (Kurzform wbl)

GU, Geschäftsstelle:
wohn-loft Immobilien AG, Kirchstrasse 3,
Vaduz

Architekten:
BBK Architekten AG,
Egerta 37, 9496 Balzers

Datum: 11.01.2016
Plan Nr.: 13
Inhalt: Grundriss - Haus Süd EG
Mst: 1:100